


Gutachten Nr.: - 06163 -		
Anlage 1	Blatt:	
Maßstab: 1 : 2.000		
	Datum	Zeichen
bear.	11.09.2006	Ho
gez.	11.09.2006	Ho
gepr.	11.09.2006	Ho

Bebauungsplan Nr. 0-74 Baugebiet "Burgdorf-Nordwest"  
Verkehrslärmbelastung tags, Planfall 1  
Immissionshöhe 2,5 m über Gelände (Erdgeschoss- bzw. Freiflächenbereich)

B 188neu

Weserstraße

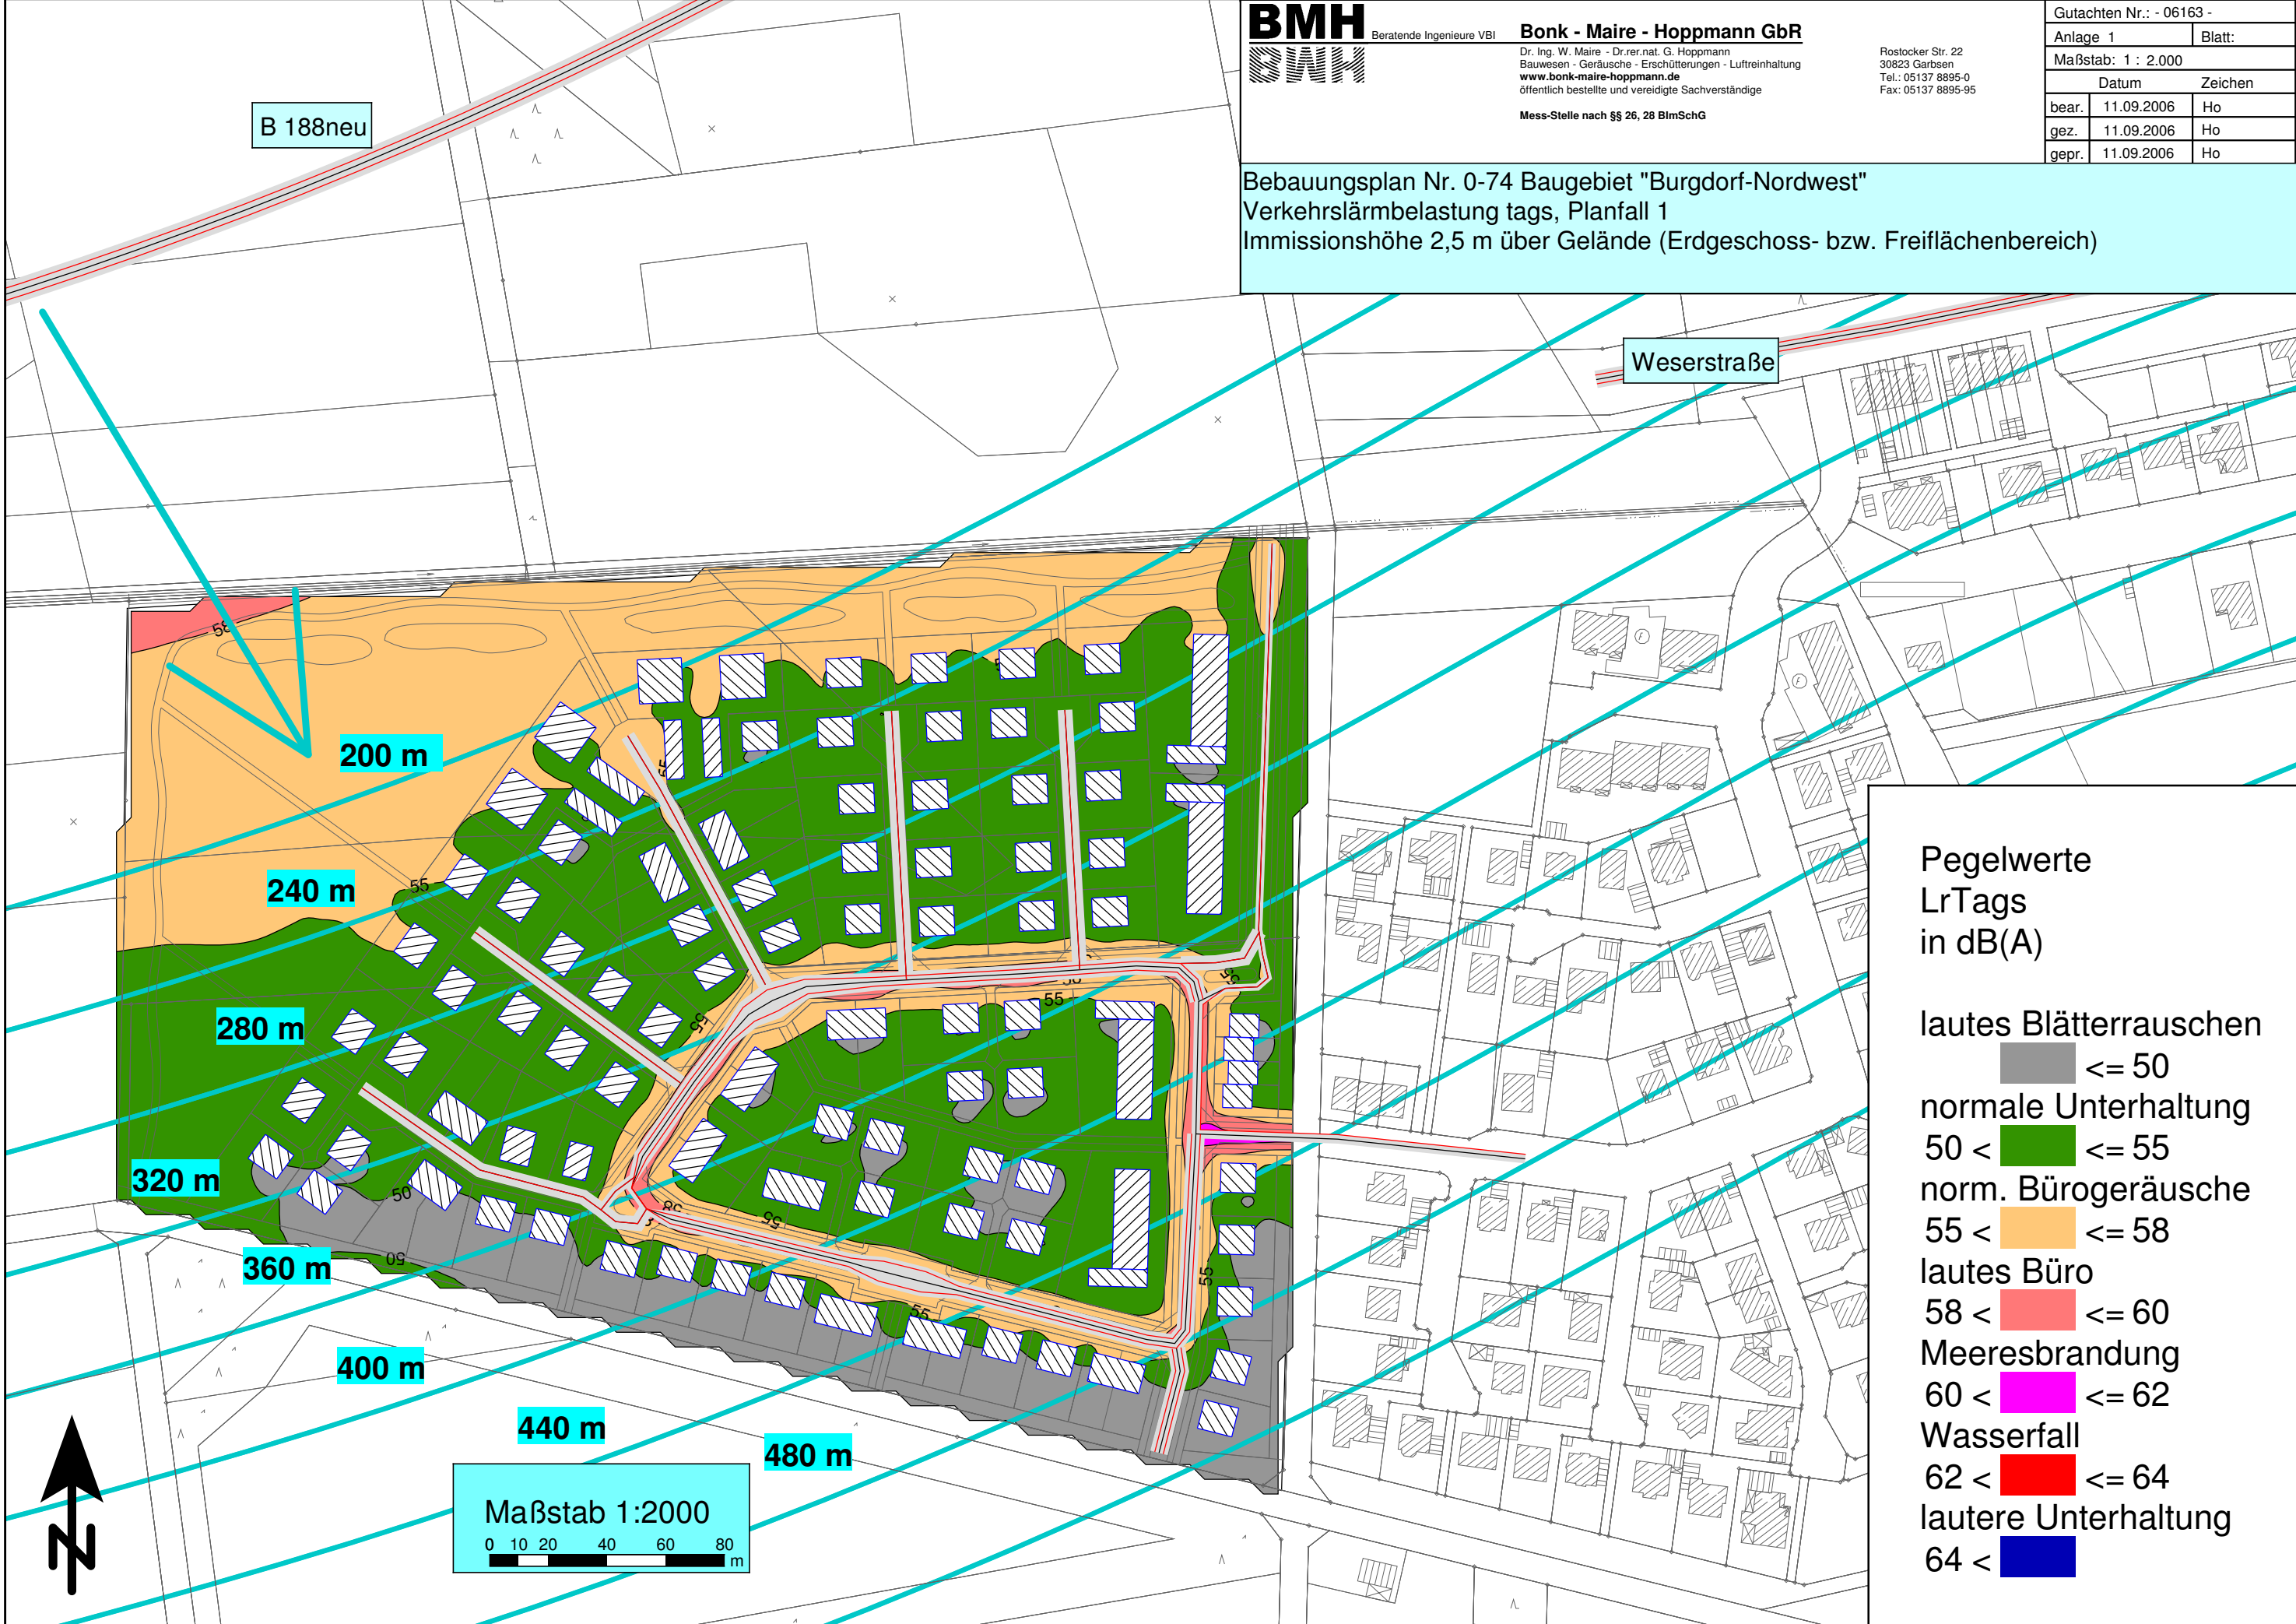

**Pegelwerte LrTags in dB(A)**

lautes Blätterrauschen	≤ 50
normale Unterhaltung	50 < ≤ 55
norm. Bürogeräusche	55 < ≤ 58
lautes Büro	58 < ≤ 60
Meeresbrandung	60 < ≤ 62
Wasserfall	62 < ≤ 64
lautere Unterhaltung	64 <

Maßstab 1:2000  
0 10 20 40 60 80 m